


Aufstellung Hebebühne für Arbeiten an der Funkantenne

Franz-Mehring-Viertel 8 am 01.07.25 8 - 17 h

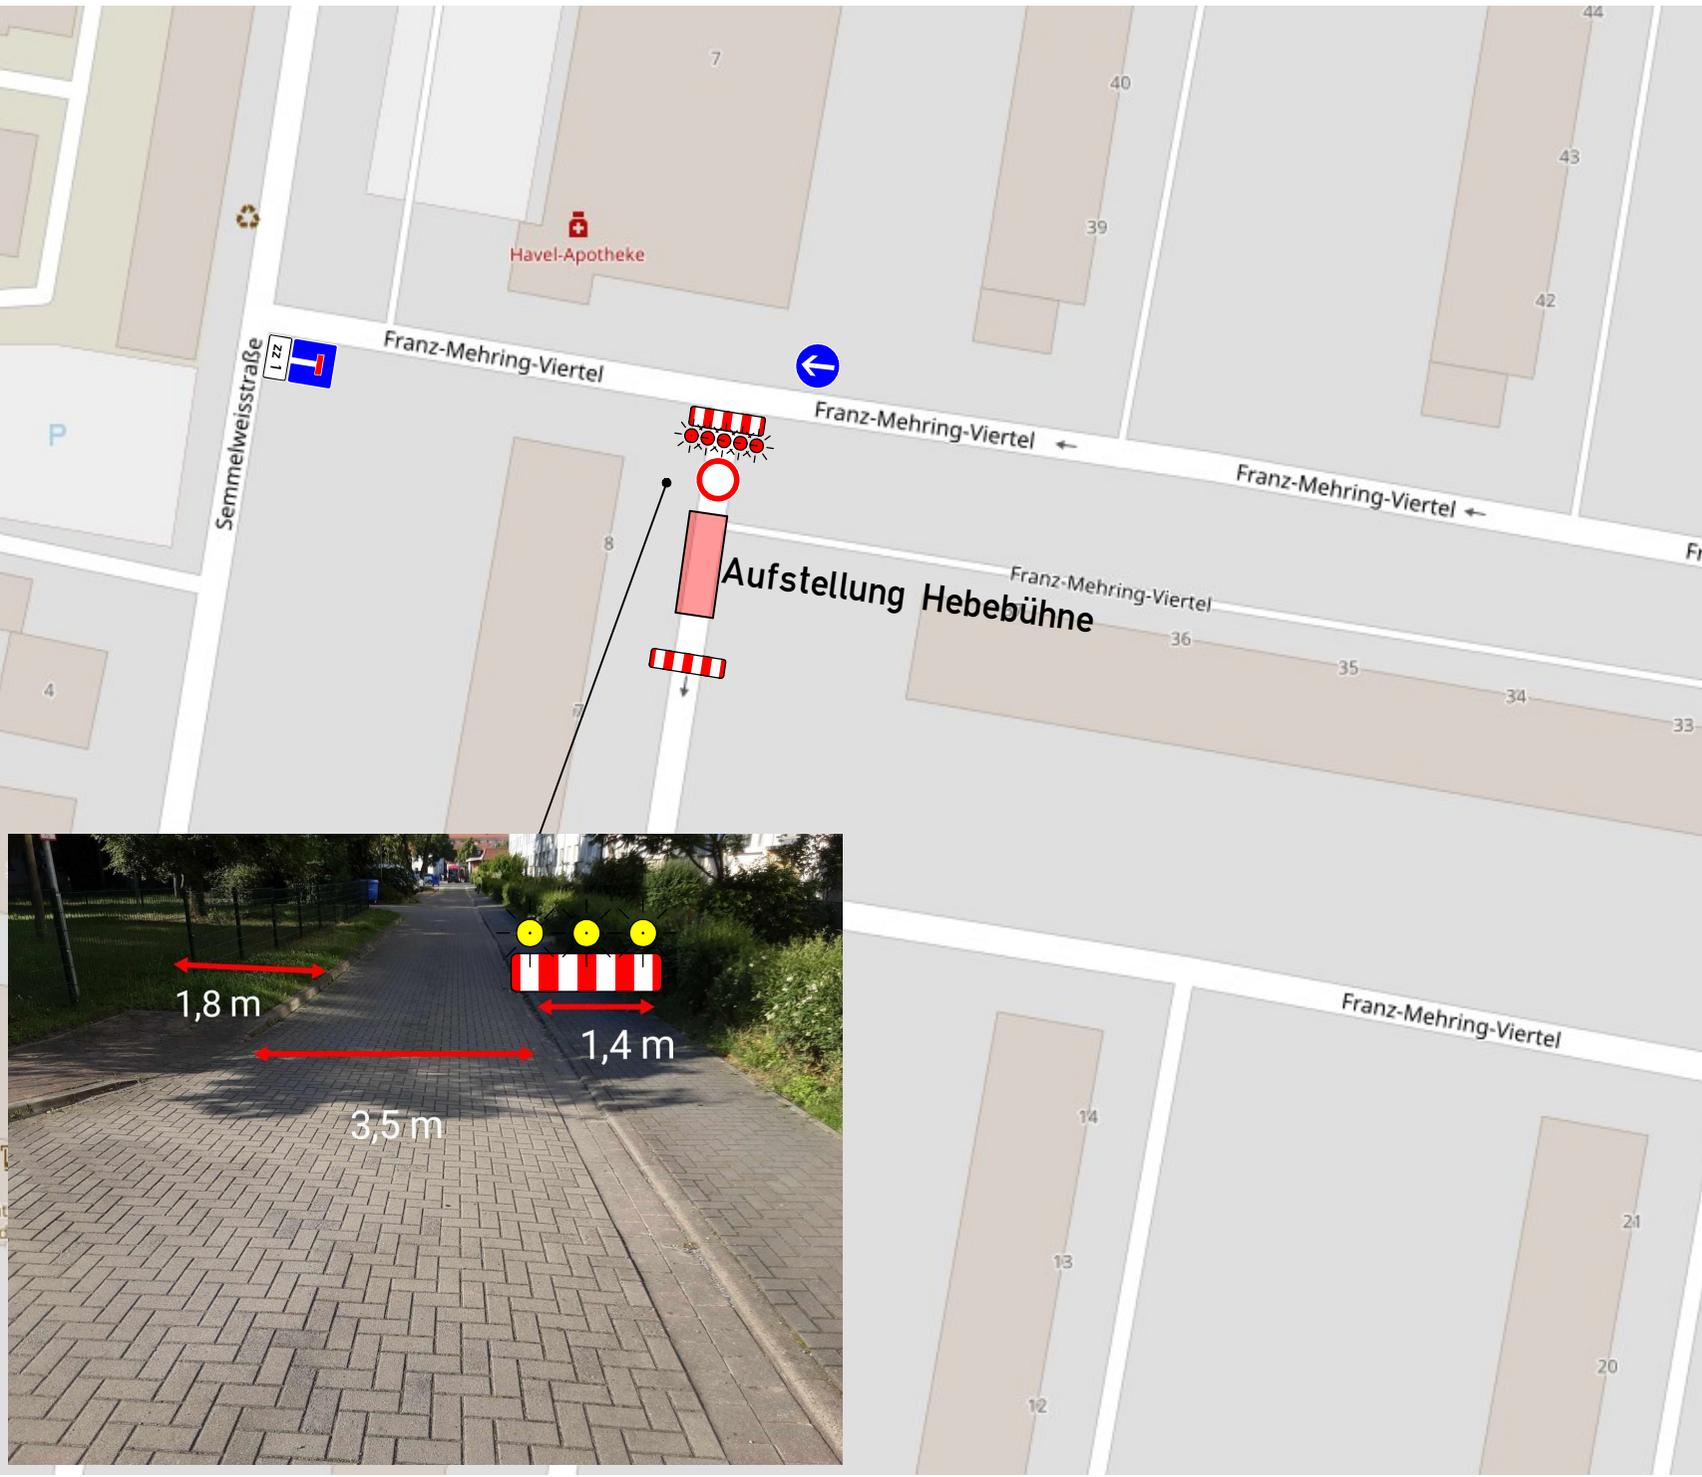

Plan-Nr.: 2025-108-01	
Auftraggeber: mateco GmbH	
Baumaßnahme: Arbeiten an der Funkantenne 39539 Havelberg, Franz-Mehring-Viertel 8	
Baubeginn: 01.07.2025	Bauende: 01.07.2025
Datum: 11.06.2025	gez.: Zinke
HASTRA HALLESCHER STRASSENSERVICE	HASTRA-Service GmbH Niederlassung Magdeburg Gübser Weg 14 - 16 39114 Magdeburg Tel.: 0391 / 2899173