


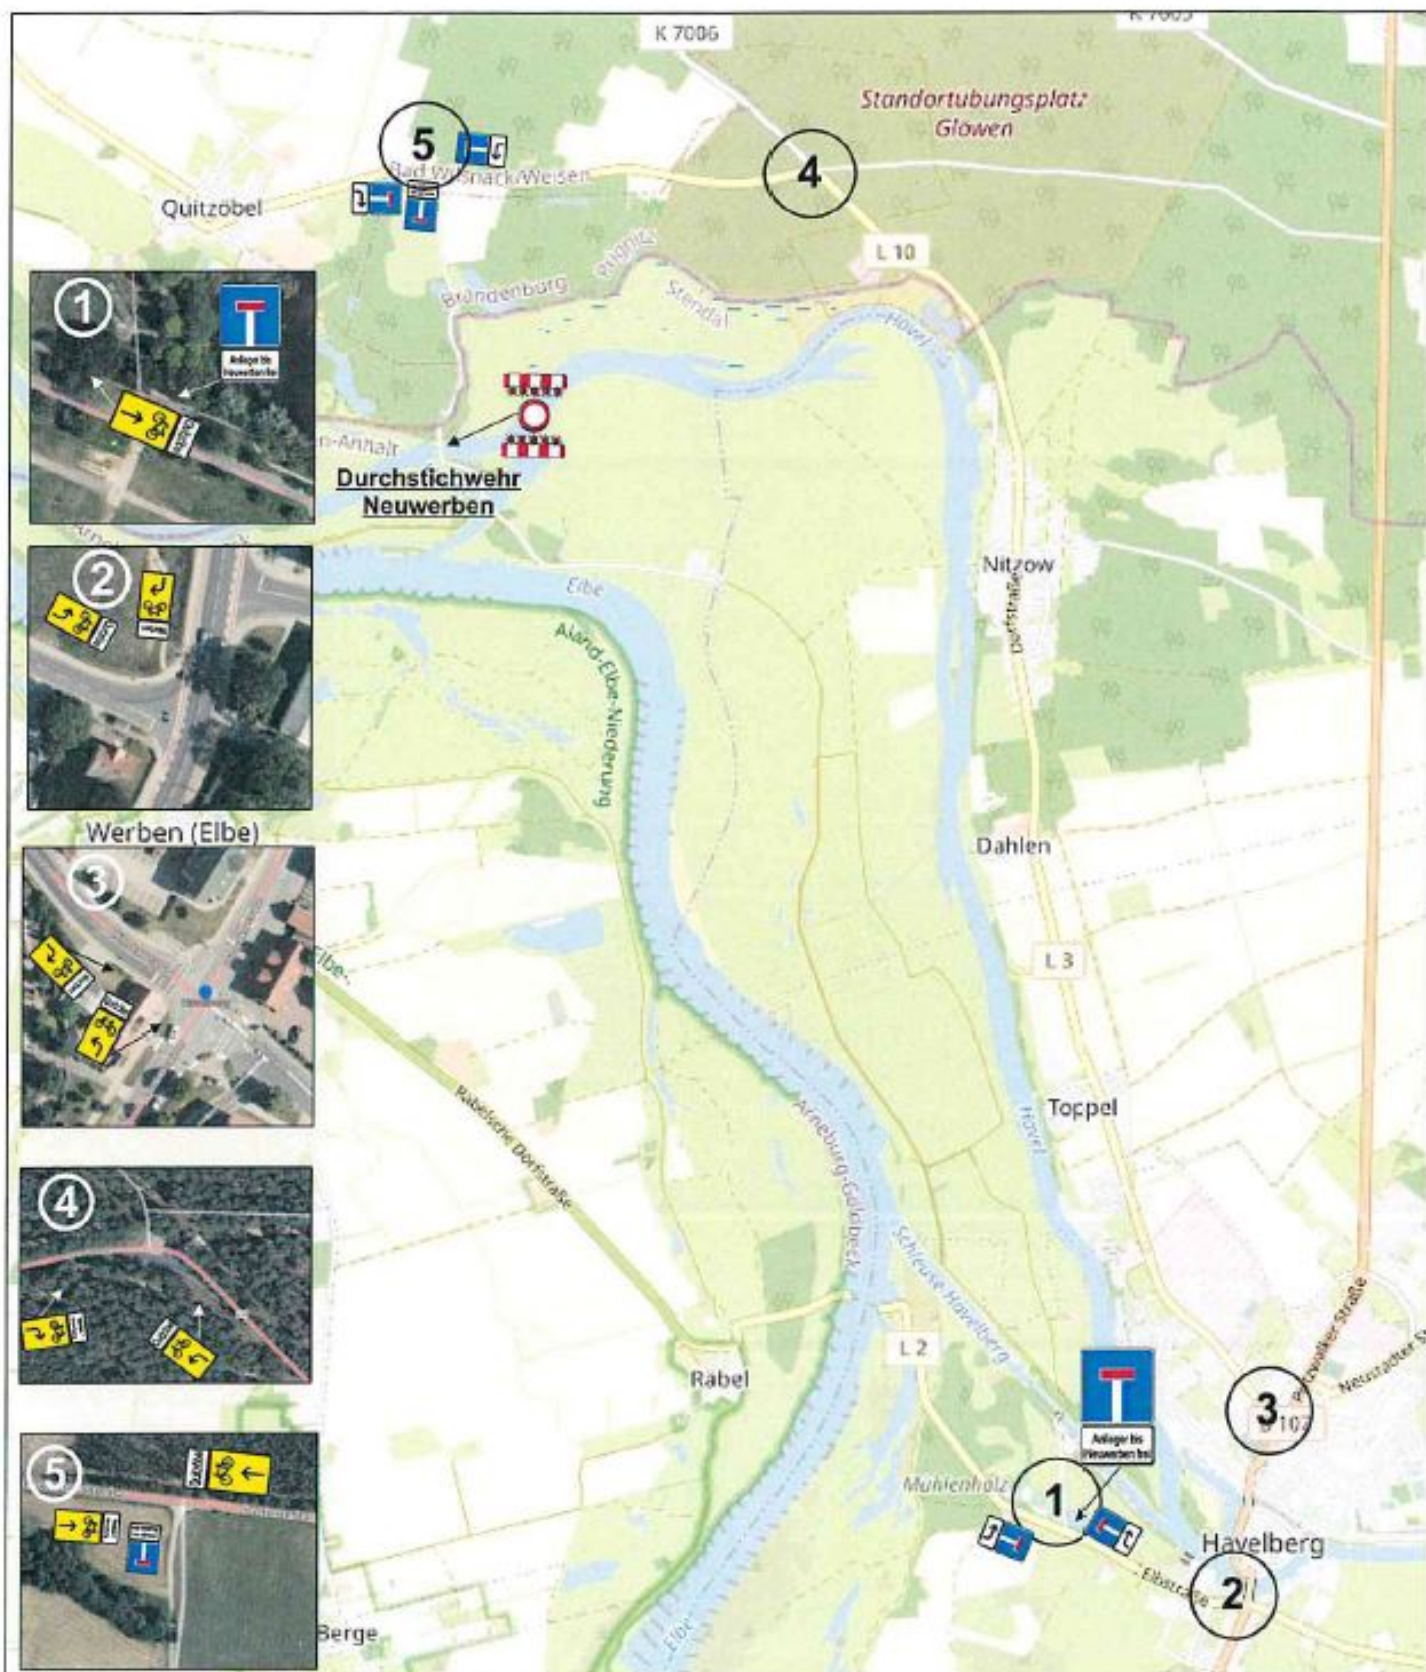

72-2025B00188/
32.03.02.1.5.025/01

bestätigt:
Landkreis Stendal
Der Landrat
Ordnungsamt
Tautenkönigsstraße 5
39576 Hansestadt Stendal

7.5. JUNI 2025

Verkehrszeichenplan	1
BV: Umbau Wehranlage Neuwerben	
Vollsperrung nach Regelplan 68/17	
Maßstab: ohne	gegr.: Stephan Gohlin
 Falko Steinberg GmbH & Co. KG Havelburger Straße 1 • 16069 Wittstock ☎ 039 94 14 77 1-5 • FAX 039 94 14 77 2-25 Zertifikat 24-Stunden-Notruf 9 16 95 / 31 61 31	