


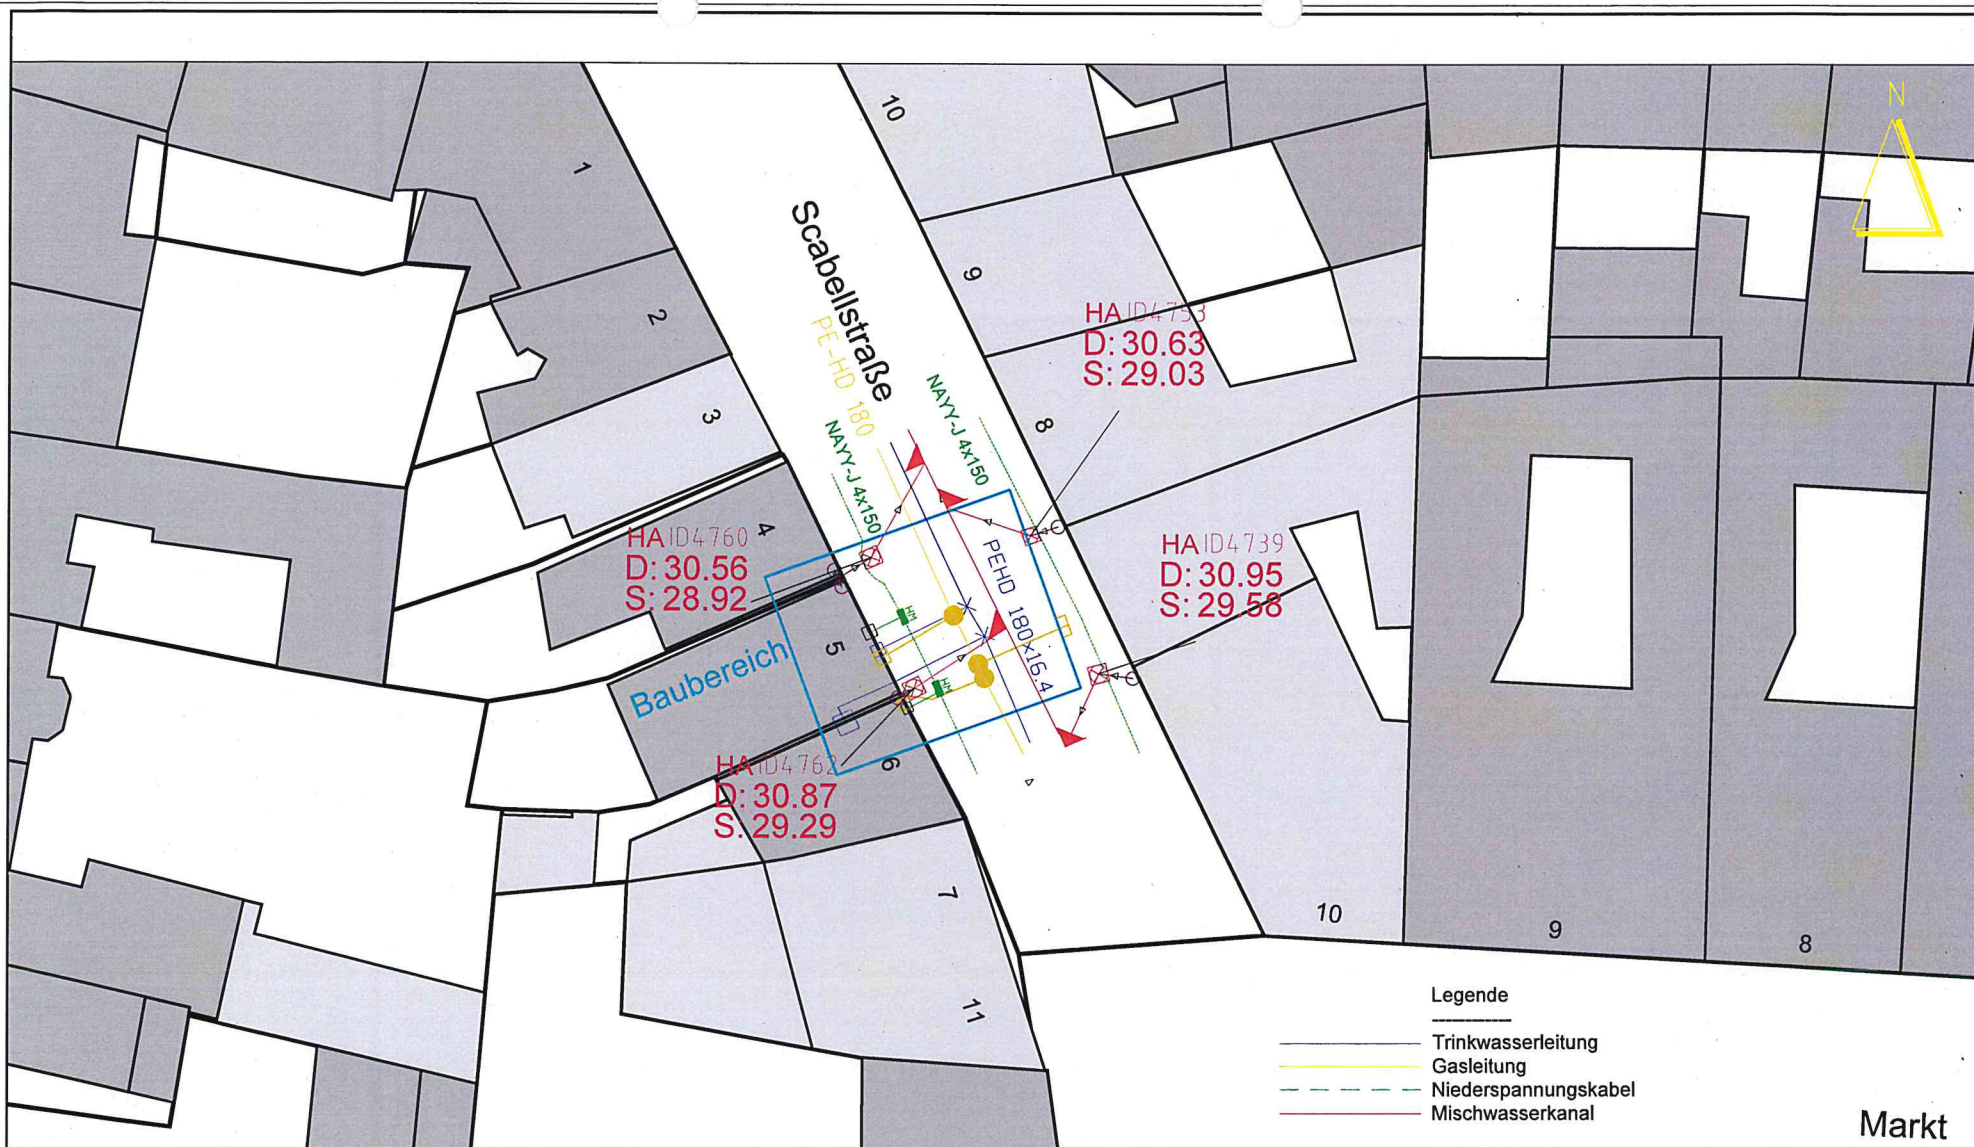

Eintragungen unmaßstäblich und aufgrund fehlender Bestandsunterlagen unvollständig!
 Ortsbegehung vor Baubeginn mit den Meistern

Trinkwasser/ Elektro	Herrn Sturm	Tel. 039387/74833	Mobil: 0171/2725251
Abwasser	Herrn Klapputh	Tel. 039387/74831	Mobil: 0175/2019727
Gas/Avacon AG	Herrn Heidmann		Mobil: 0151/12201761

erforderlich!

Grundstückseigene Leitungen sind nicht Bestandteil der Leitungsauskunft.

Die Leitungsauskunft gilt nur für den gekennzeichneten Baubereich !

CAD-Datei:
 M:/T-Abteilung/Leitungsauskunft/
 Havelberg/2026-02-13-SEWE-
 Scabellstr.5 - Auskunft-Plan vom
 13-02-2026.pdf

Bezugssystem
 Höhe: DHN92
 HS 160
 Lage: LS 489
 (ETRS89_UTM32)

Maßstab:
 1: 250



**Stadtwerke
 Havelberg GmbH**
 Domplatz 1 - 39539 Havelberg

	Datum	Name
Bearb.	13.02.2026	Siegner
Gepr.		
Zust.	Änderung	Datum

Leitungsauskunft

Havelberg

Scabellstr. 5

Blatt
 1
 von 1