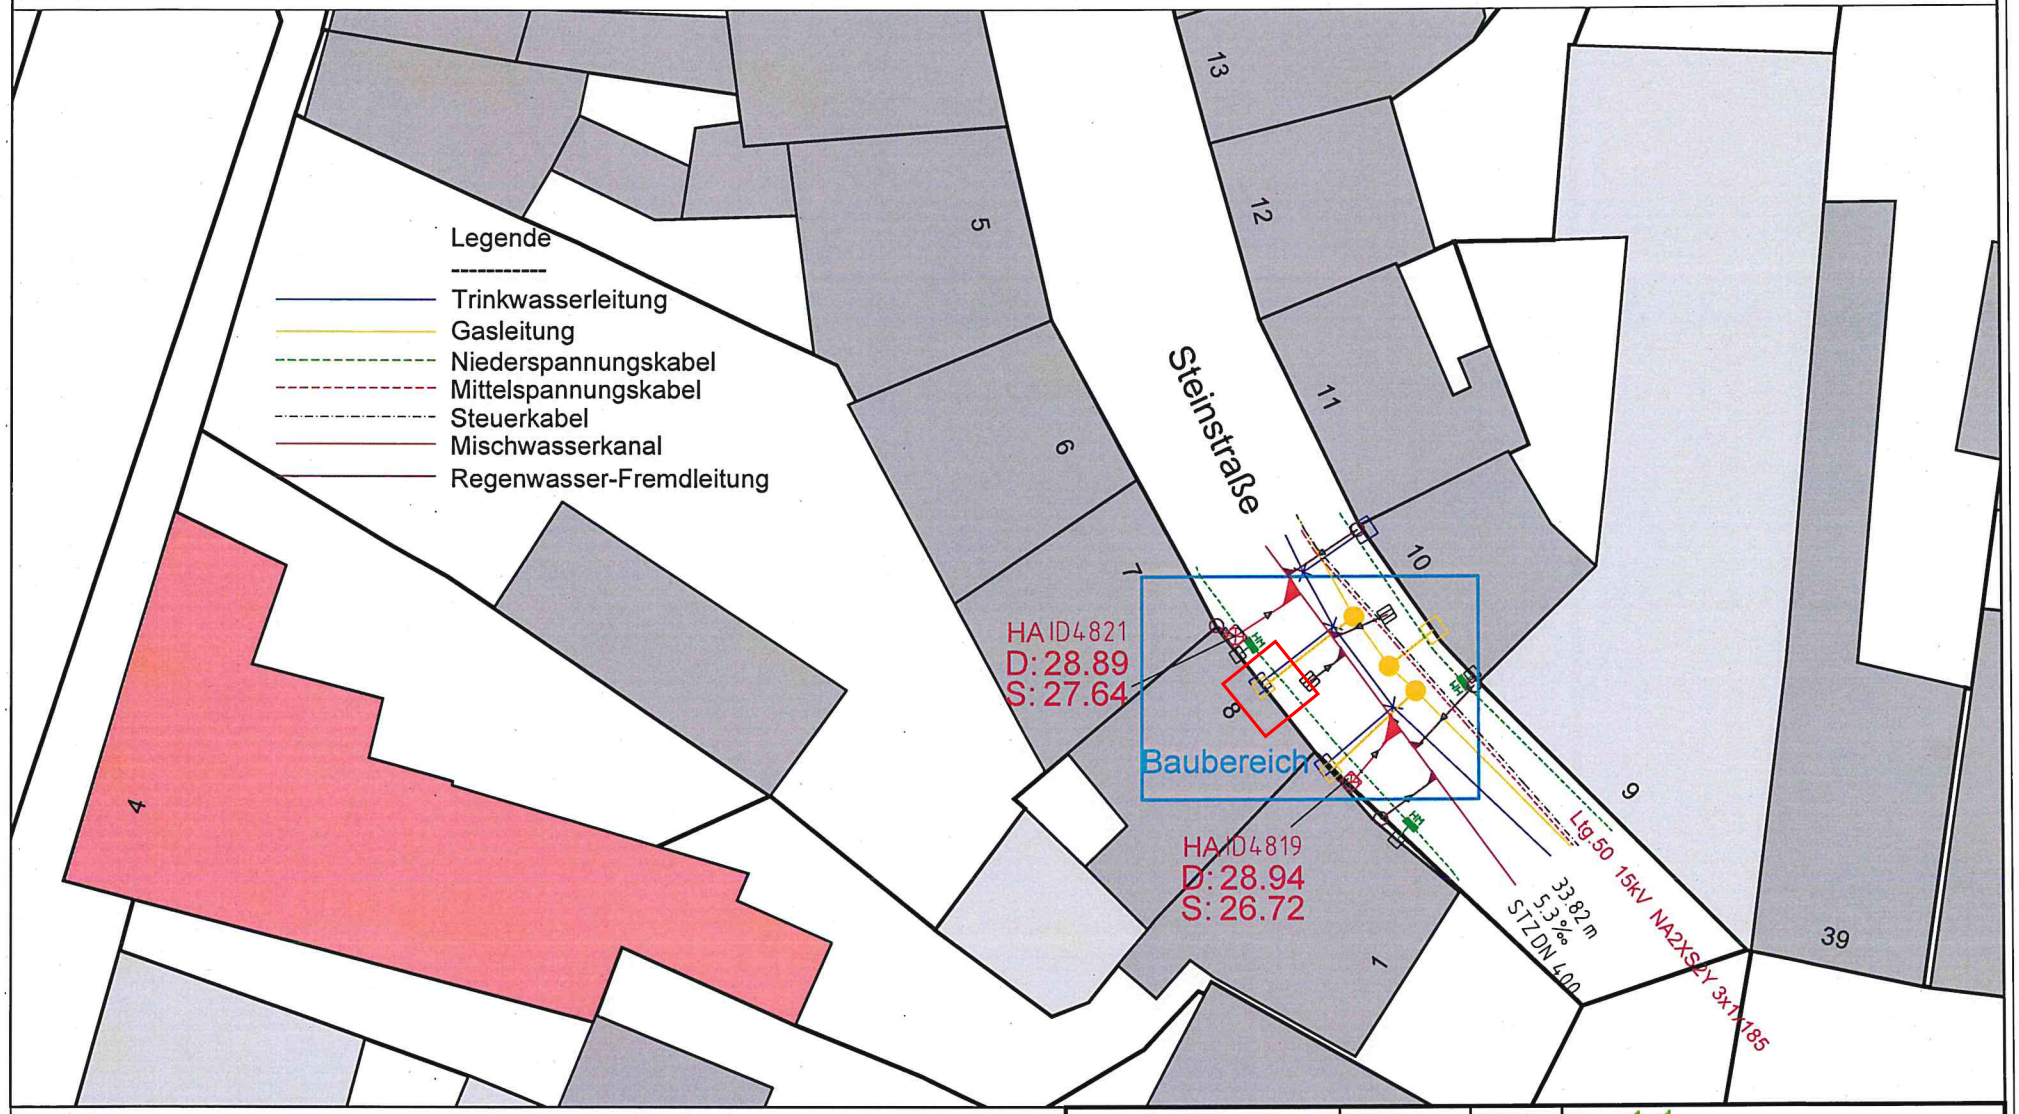

Eintragungen unmaßstäblich und aufgrund fehlender Bestandsunterlagen unvollständig.
Ortsbegehung vor Baubeginn mit den Meistern

Trinkwasser/Elektro	Herrn Sturm	Tel. 039387/74833	Mobil: 0171/2725251
Abwasser	Herrn Klapputh	Tel. 039387/74831	Mobil: 0175/2019727
Gas/Avacon AG	Herrn Heidmann		Mobil: 0151/12201761

erforderlich!

Grundstückseigene Leitungen sind nicht Bestandteil der Leitungsauskunft !
Die Leitungsauskunft gilt nur für den gekennzeichneten Baubereich !

CAD-Datei: M:/T-Abteilung/Leitungsauskunft/Havelberg/2026-03-05 SEWE-Steinstraße 8/Auskunft-Plan vom 05-03-2026.pdf

Bezugssystem Höhe: DHHN92 HS 160
Lage: LS 489 (ETRS89_UTM32)

Maßstab: 1:250

	Datum	Name
Bearb.	05.03.2026	Siegner
Gepr.		

Zust.	Änderung	Datum	Name

Leitungsauskunft

Stadtwerke Havelberg GmbH
Domplatz 1 - 39539 Havelberg

Havelberg

Steinstraße 8

Blatt 1 von 1