


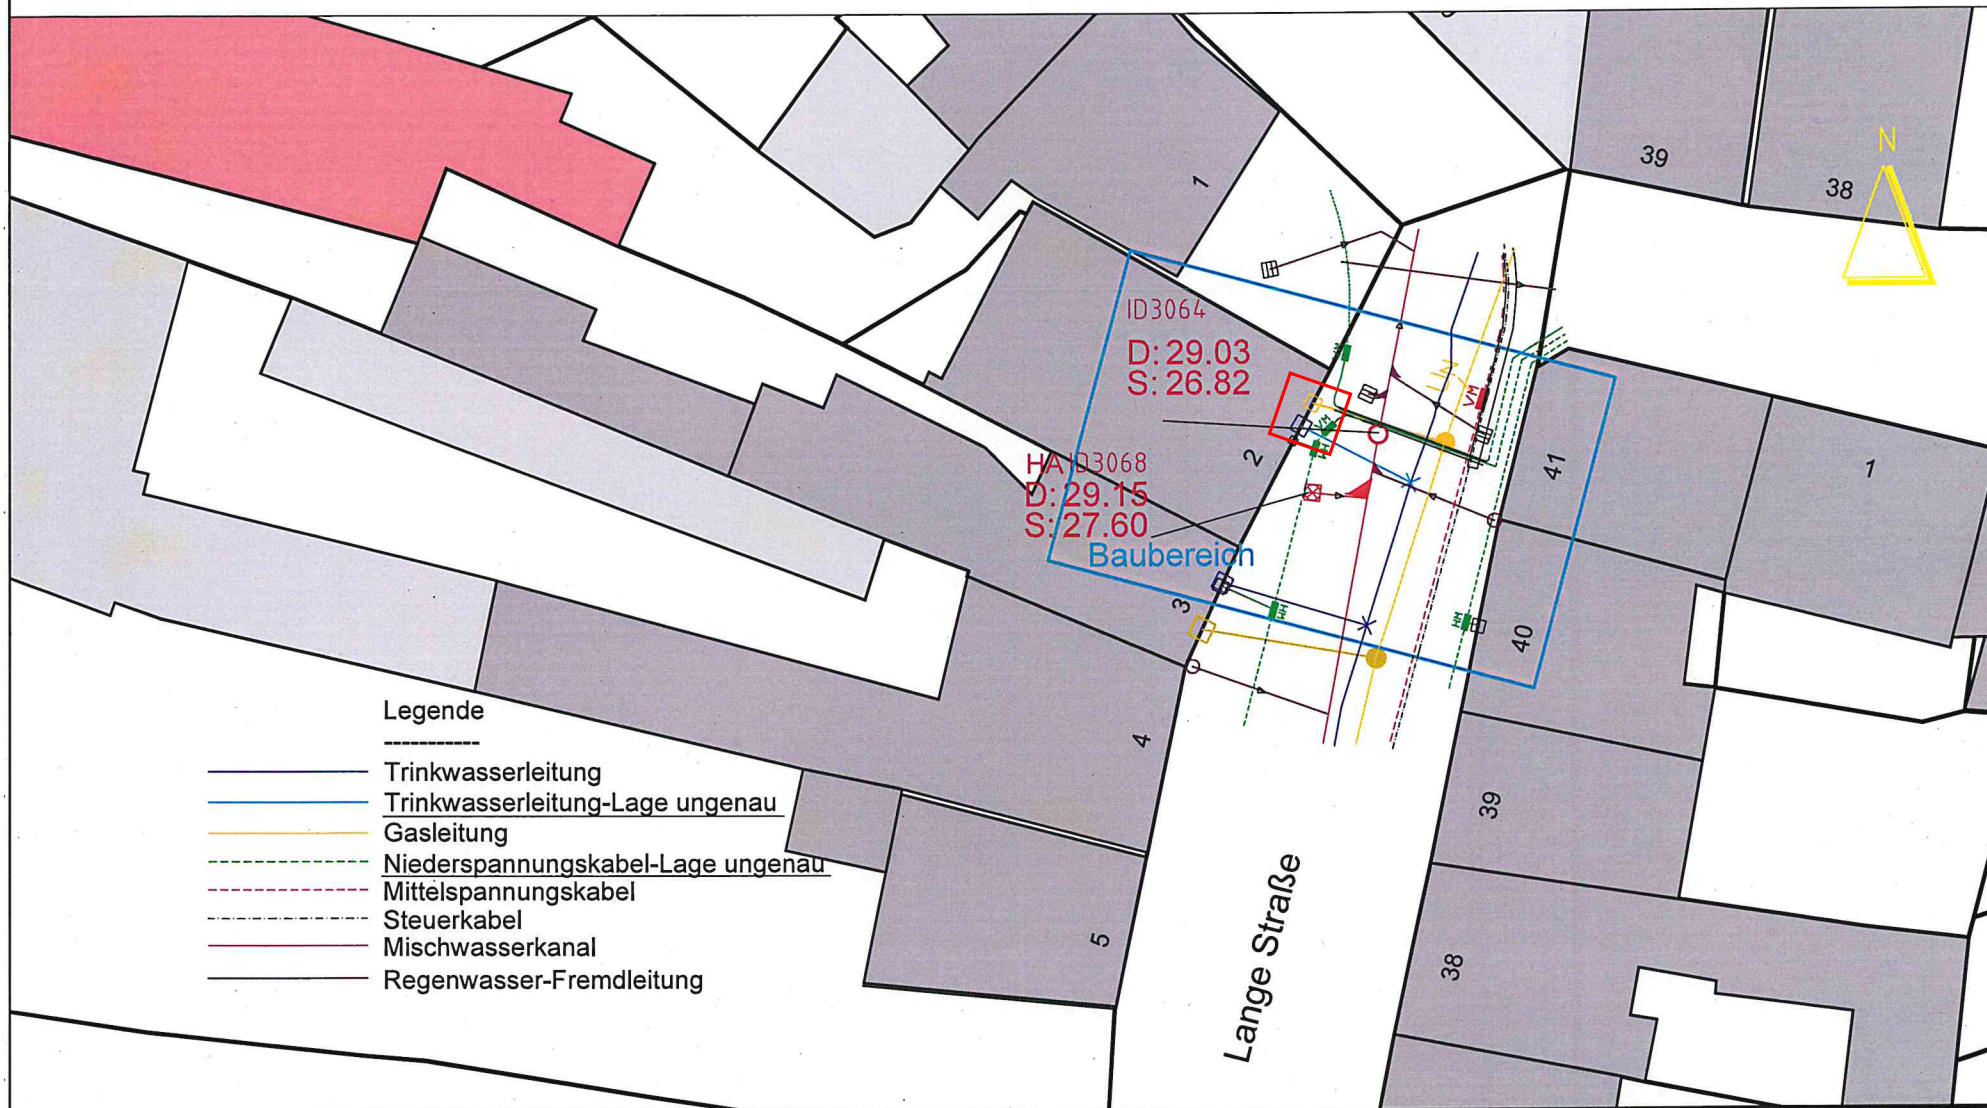

Eintragungen unmaßstäblich und aufgrund fehlender Bestandsunterlagen unvollständig.
Ortsbegehung vor Baubeginn mit den Meistern

Trinkwasser/Elektro	Herrn Sturm	Tel. 039387/74833	Mobil: 0171/2725251
Abwasser	Herrn Klapputh	Tel. 039387/74831	Mobil: 0175/2019727
Gas/Avacon AG	Herrn Heidmann		Mobil: 0151/12201761

erforderlich!

Grundstückseigene Leitungen sind nicht Bestandteil der Leitungsauskunft!
Die Leitungsauskunft gilt nur für den gekennzeichneten Baubereich!

CAD-Datei:
M:/T-Abteilung/Leitungsauskunft/
Havelberg/2026-03-05 SEWE-
Lange Straße 2/Auskunft-Plan vom
05-03-2026.pdf

Bezugssystem
Höhe: DHHN92
HS 160
Lage: LS 489
(ETRS89_UTM32)

Maßstab:
1:250



**Stadtwerke
Havelberg GmbH**
Domplatz 1 - 39539 Havelberg

Zust.	Änderung	Datum	Name	Datum	Name

Leitungsauskunft

Havelberg

Lange Straße 2

Blatt
1
von 1