Anlage 1
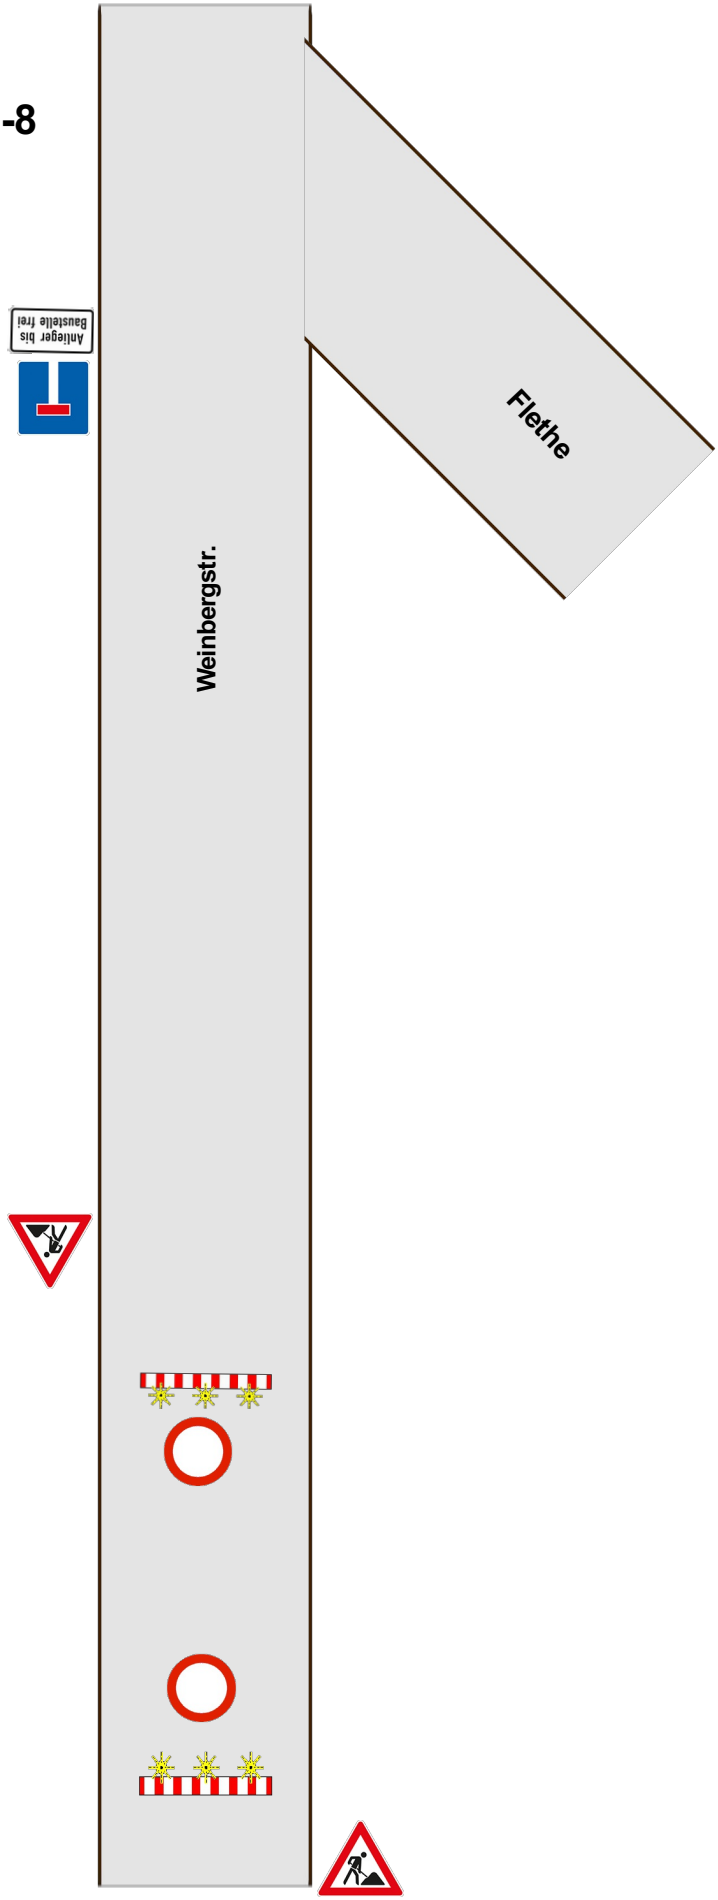
Vollsperrung Weinberst. 1-8