
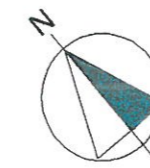


# STADT HAVELBERG - SANIERUNGSGEBIET "STADTINSEL"

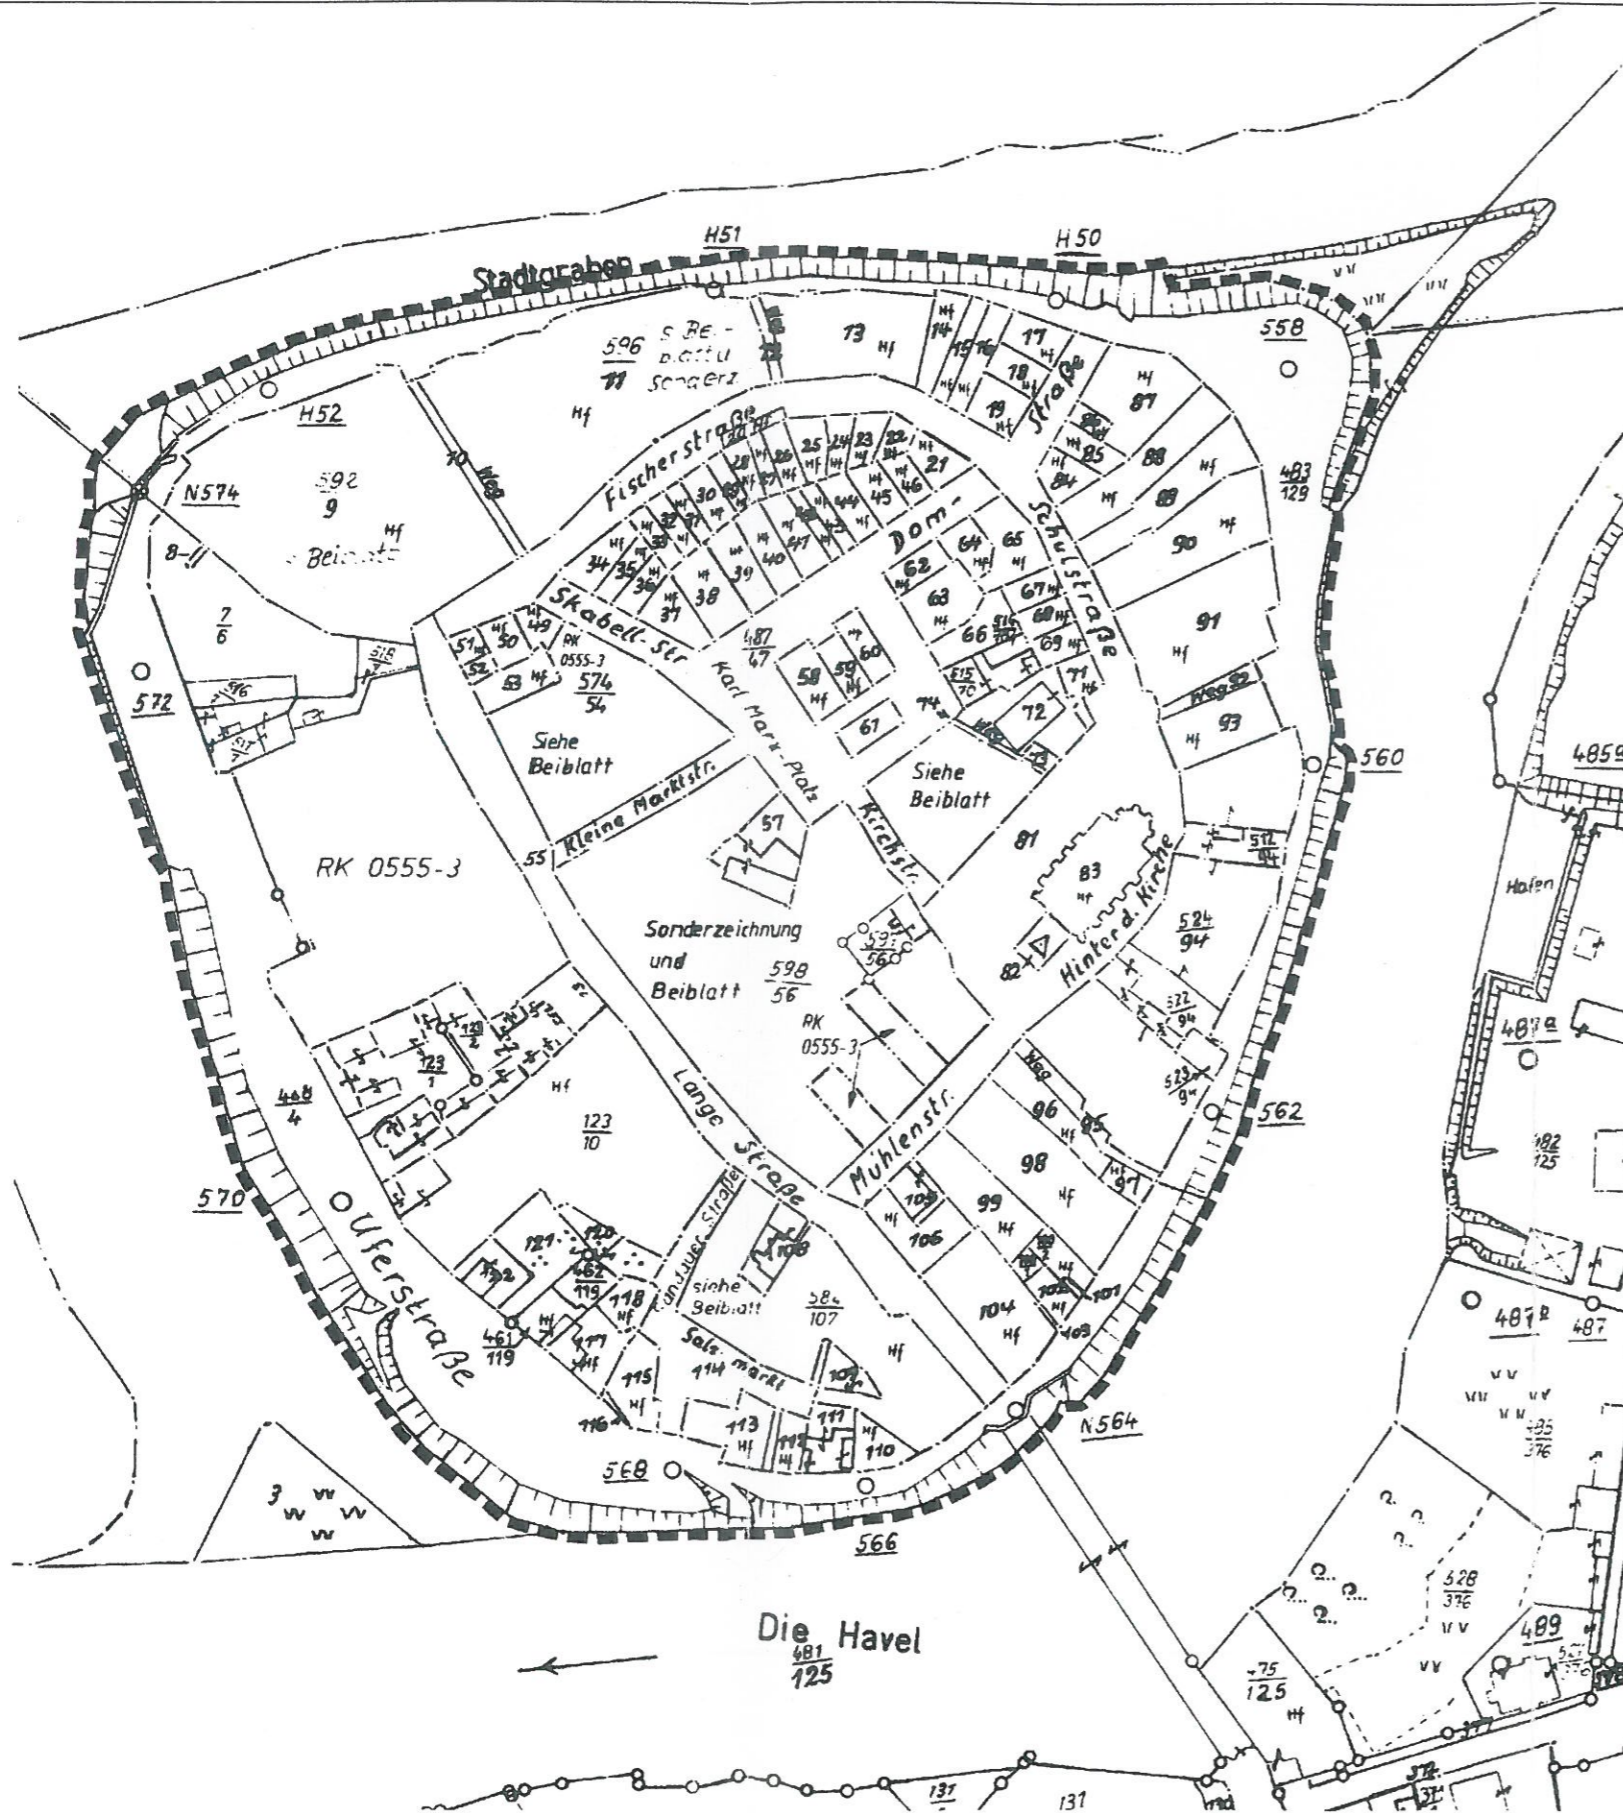


ausgefertigt am: 09.06.1998

Stadt Havelberg, Der Bürgermeister

## STADT HAVELBERG - SANIERUNGSGEBIET "STADTINSEL"

STAND 12.11.1997

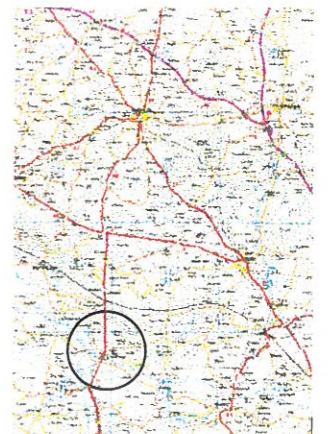

ÜBERSICHTSKARTE

FÖRMLICH FESTGELEGTES SANIERUNGSGEBIET  
"STADTINSEL"

GEMÄSS DER SANIERUNGSSATZUNG TEIL 1 DES § 1  
LEGENDE

 ABGRENZUNG DES SANIERUNGSGEBIETES

MASSTAB 1 : 1000

HAVELBERG, DEN 16.04.1998

STADT HAVELBERG, DER BÜRGERMEISTER

BIG - STÄDTEBAU GMBH SACHSEN - ANHALT  
REGIONALBÜRO PERLEBERG



BIG