



Verkehrszeichnungsplan - Anlage 1  
 FZ: 2024300091/32.03.02.1.4.060  
 Hausrecht Havelberg, Uferstraße  
 Der Landkreis Stendal  
 Ordnungsamt, 1. A  
 Tauentzienstraße 5  
 39576 Havelberg  
 03. APR. 2024





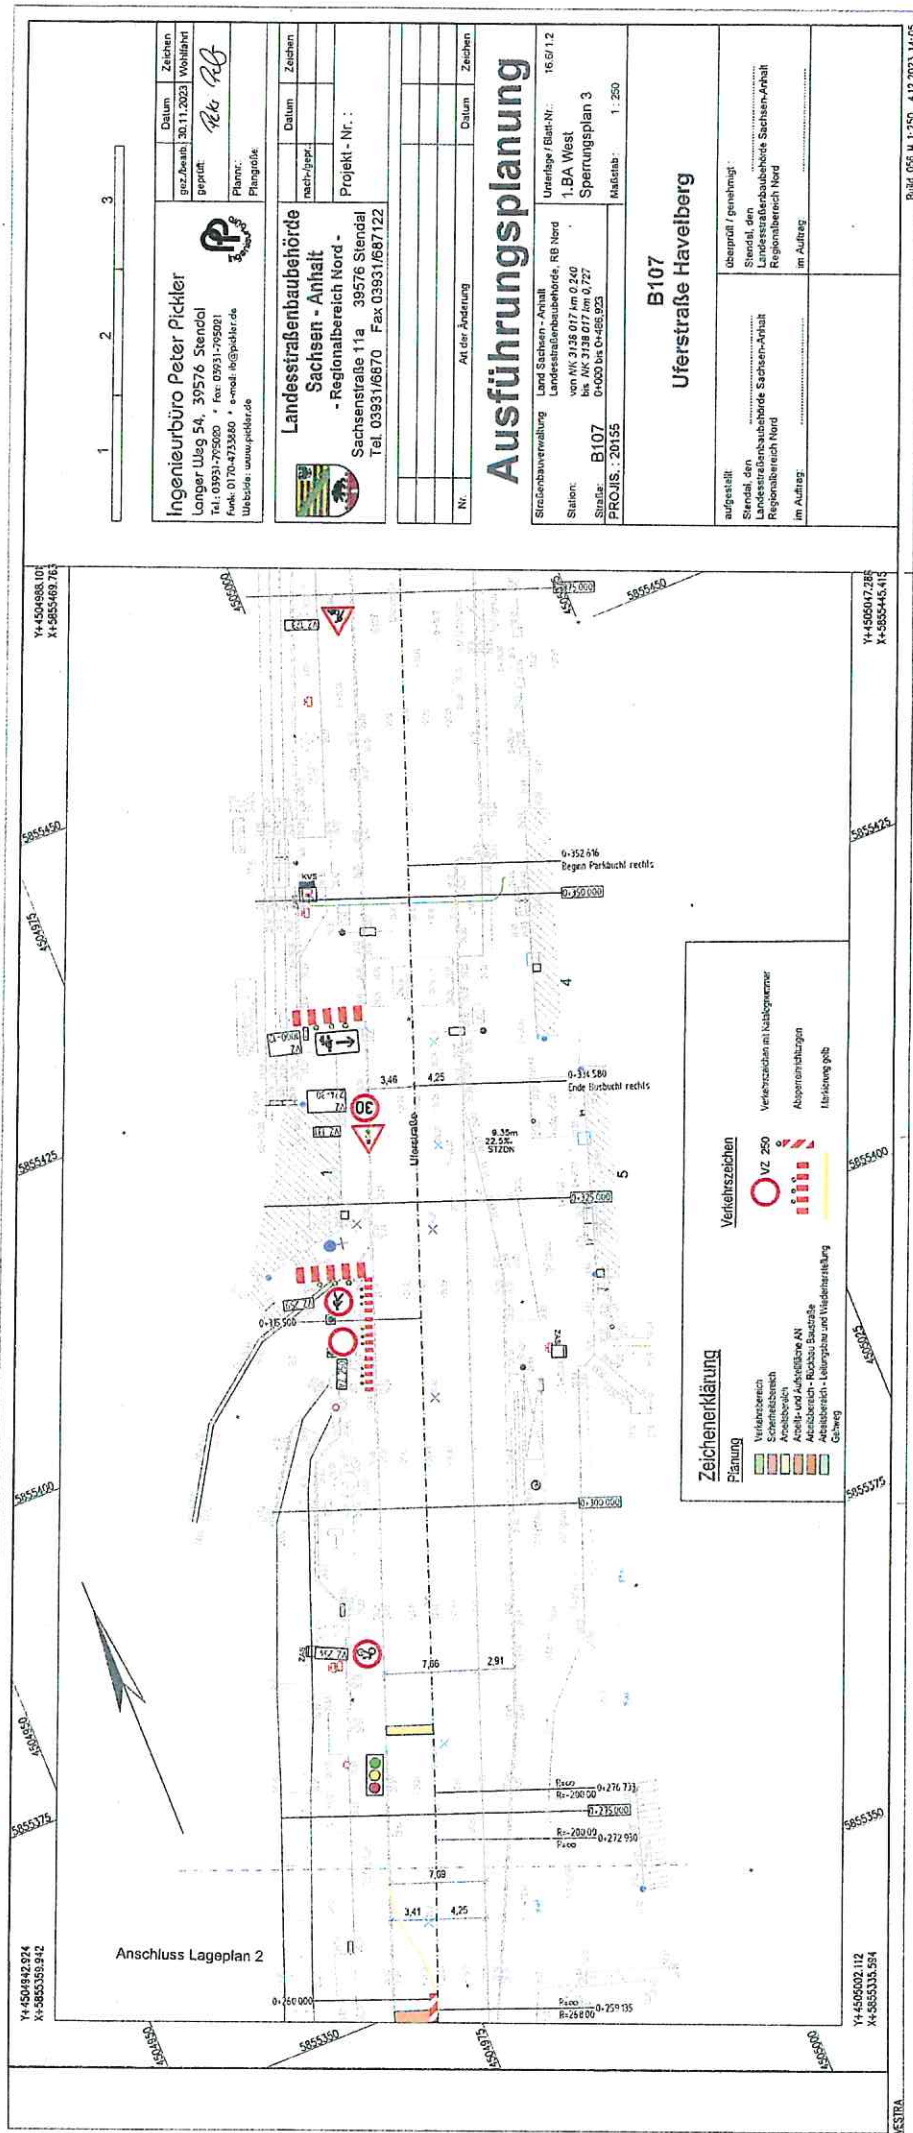

**Ingenieurbüro Peter Pickler**  
 Langer Weg 54, 39576 Stendal  
 Tel.: 03931-795000 • Fax: 03931-795021  
 Funk: 0170-4733480 • e-mail: ibp@pickler.de  
 WebSite: www.pickler.de

**Landesstraßenbaubehörde**  
**Sachsen - Anhalt**  
 - Regionalbereich Nord -  
 Sachsenstraße 11a 39576 Stendal  
 Tel. 03931/6670 Fax 03931/687122

Nr.	Art der Änderung	Datum	Zeichen

**Ausführungsplanung**

Land Sachsen - Anhalt  
 Landesstraßenbaubehörde RB Nord  
 Stütznr. B107  
 PROJ.Nr.: 20155  
 Maßstab: 1:250


Unterlage / Blatt-Nr.: 16.6/1.2  
 1.BA West  
 Sperrungsplan 3

**B107**  
**Uferstraße Havelberg**

aufgestellt: überprüft / revidiert  
 Stendal, den Landesstraßenbaubehörde Sachsen-Anhalt Regionalbereich Nord  
 im Auftrag:

Blatt-Nr. 1:250, 412.2023.14/95

*Verkehrszeichnungsplan - Anlage 3*  
 AZ: 2024 B00091/32.03.02.14.069  
 Havelberg, Landkreis Stendal  
 Der Landrat  
 Ordnungsreferat  
 Teuzenitzstraße 96  
 39576 Havelberg, Landkreis Stendal  
 1. APR. 2024

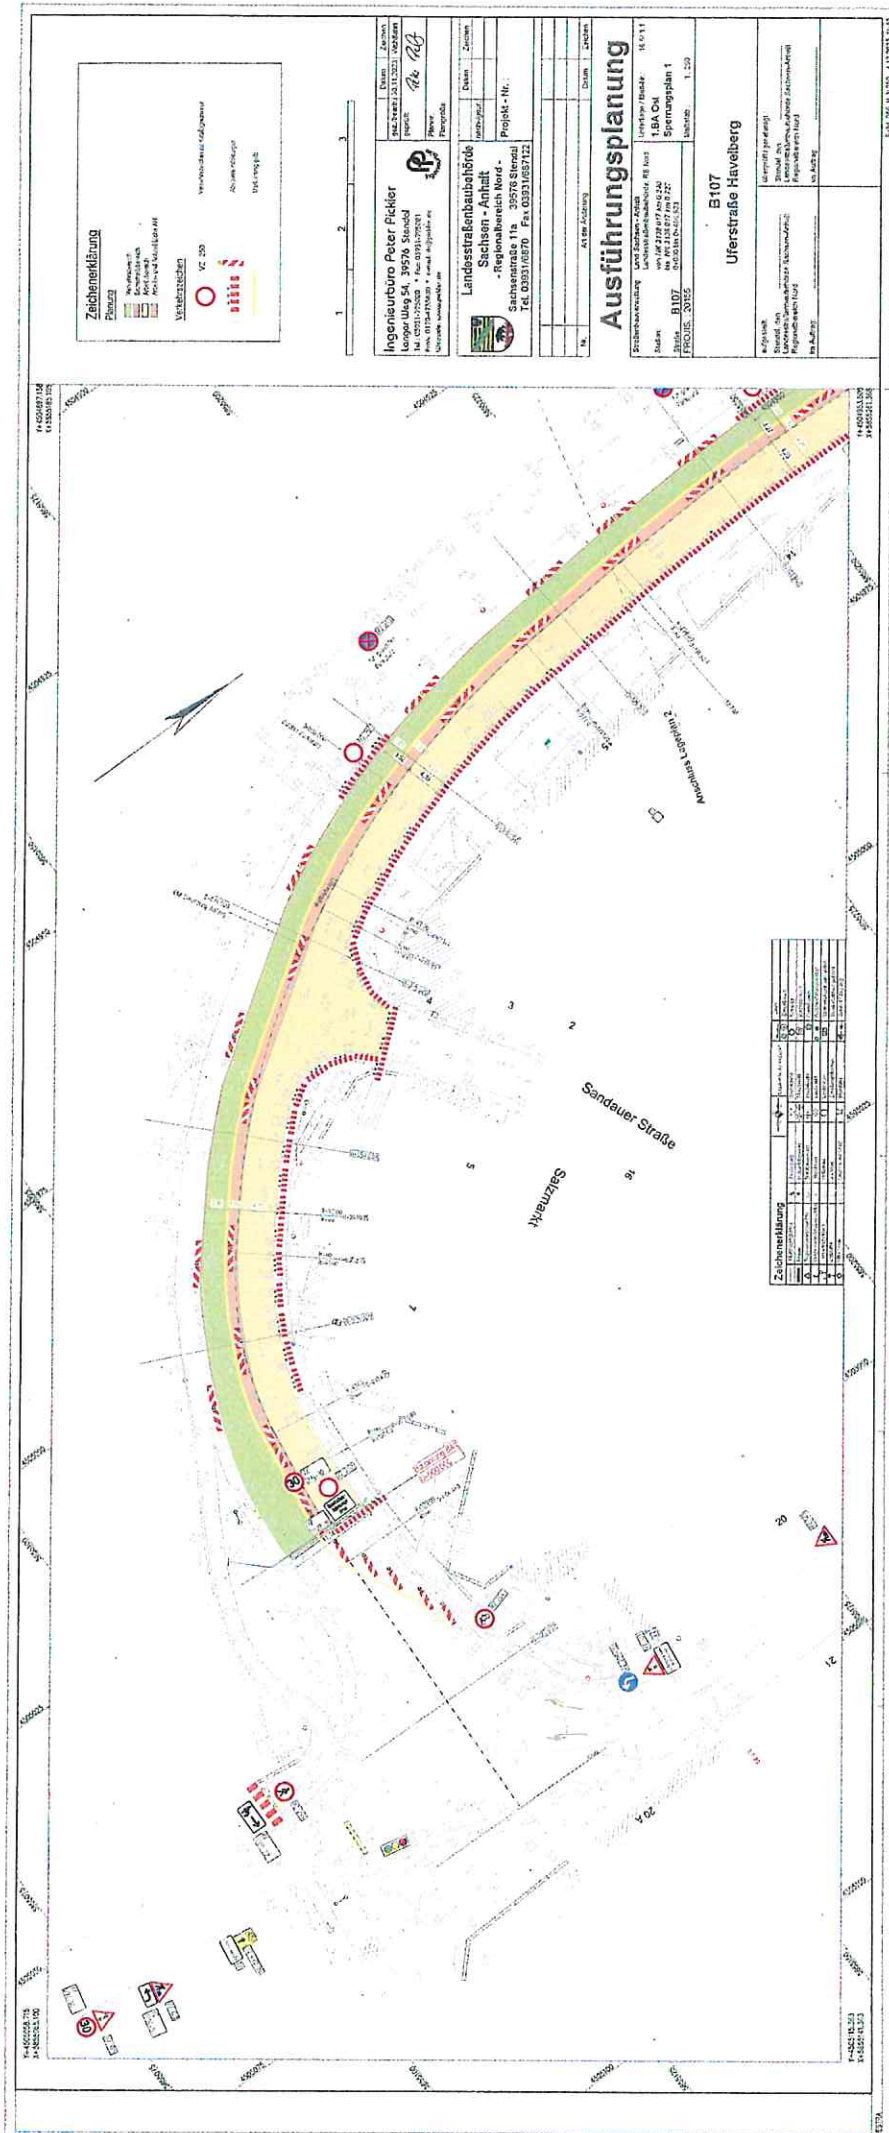








---	--

Verkehrszweckplan - Anlage 4 -  
 AZ: 2024 000091/32.03.02.1.4.060  
 Havelberg  
 Der Landrat  
 Ordnungsamt A  
 Tauentzienstraße 5  
 39576 Havelberg





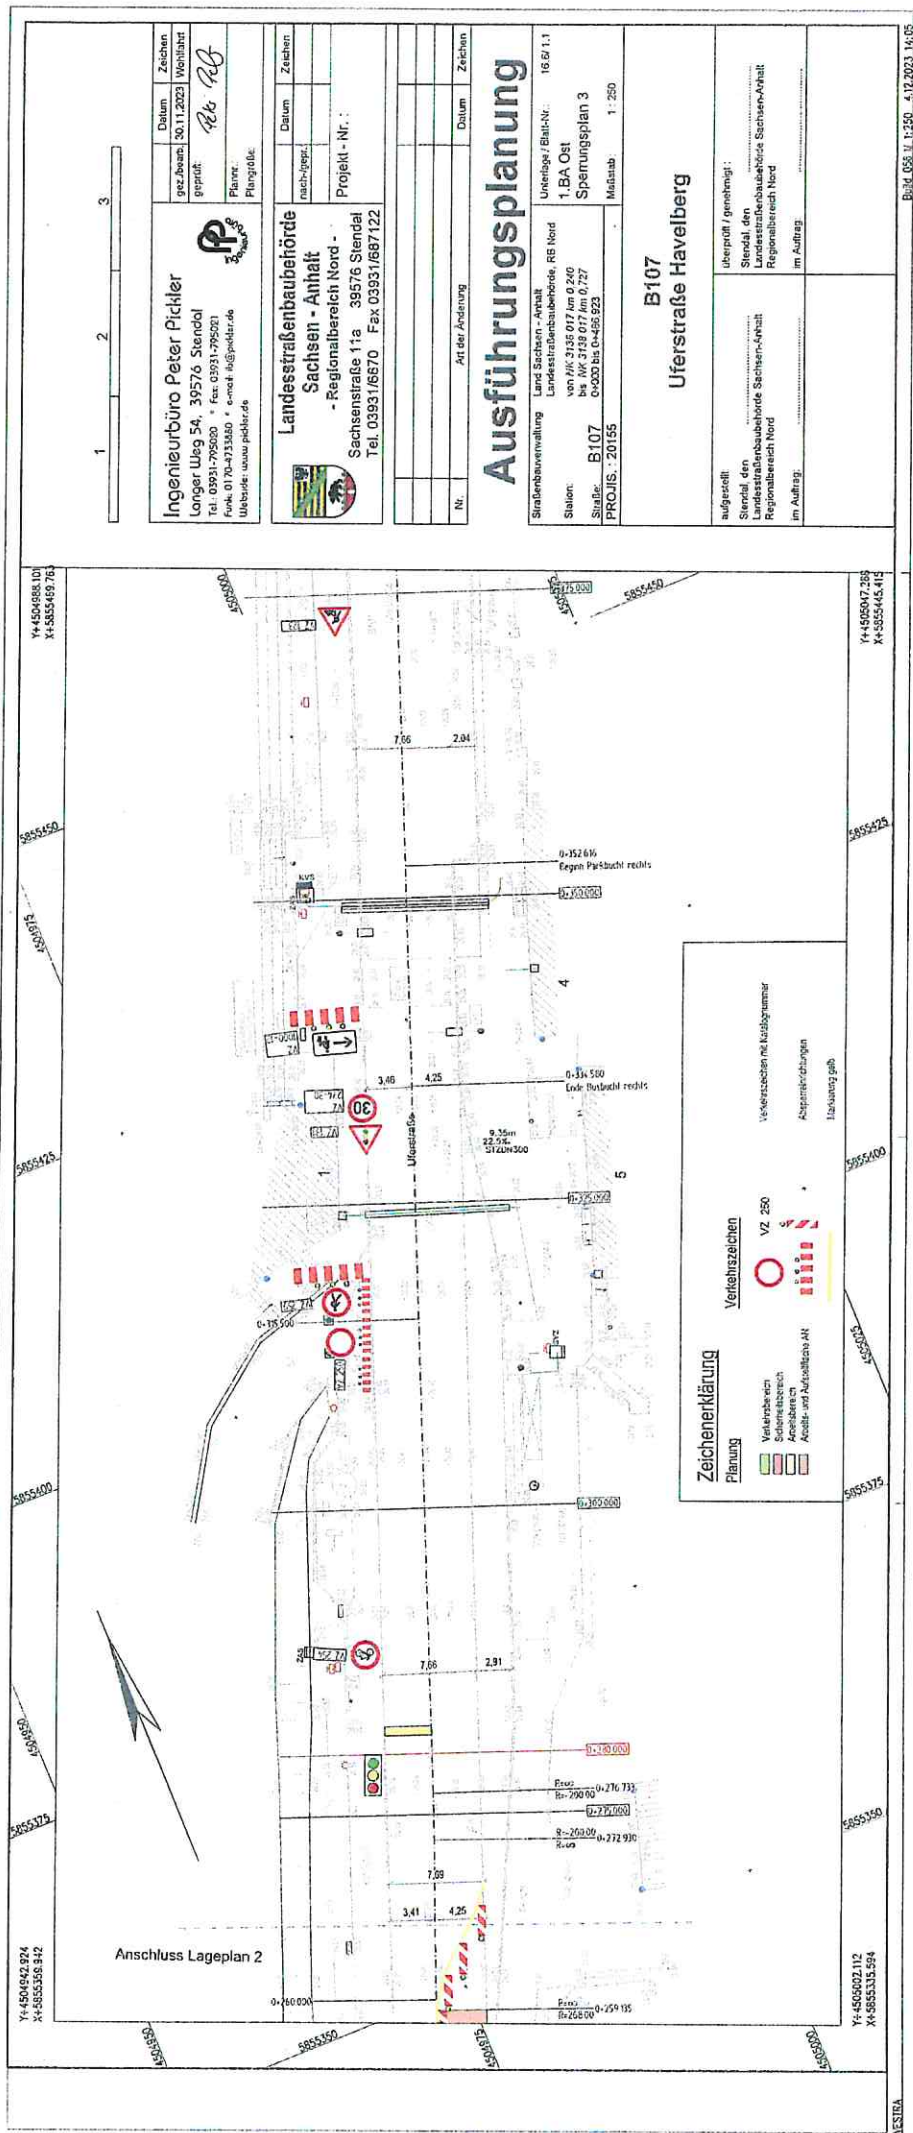

**Ingenieurbüro Peter Pickler**  
 Longer Weg 54, 39576 Stendal  
 Tel. 03931-79500 • Fax 03931-79501  
 Funk 01 70-473360 • e-mail: info@pickler.de  
 WebSite: www.pickler.de

**Landesstraßenbaubehörde**  
**Sachsen - Anhalt**  
 - Regionalbereich Nord -  
 Sachsenstraße 11a - 39576 Stendal  
 Tel. 03931/6670 Fax 03931/687122

Nr.	Art der Änderung	Datum	Zeichen

# Ausführungsplanung

Straßenbauverwaltung Land Sachsen - Anhalt  
 Landesstraßenbaubehörde, RB Nord  
 von MK 3138 017 km 0,240  
 bis MK 3139 017 km 0,727  
 Sinalar: B107  
 PROJIS.: 20155  
 Unterlage / Blatt-Nr.: 16.6/1.1  
 1.BA Ost  
 Sperrungsplan 3  
 Maßstab: 1:250

aufgestellt: Stendal, den Landesstraßenbaubehörde Sachsen-Anhalt Regionalbereich Nord im Auftrag:	überprüft / genehmigt: Stendal, den Landesstraßenbaubehörde Sachsen-Anhalt Regionalbereich Nord im Auftrag:
---	---

Y4-4504988.101  
 X4-5855459.763


Y4-4505017.289  
 X4-5855445.415

Y4-4504942.924  
 X4-5855358.842

Y4-4505023.112  
 X4-5855315.594

Verbesserungsplan - Anlage 6 -  
 Tz: 2024 B00091 32.03.02 1.4.066 Stendal  
 Hanserstadt Havelberg Laddeys Stendal  
 der Landrat  
 Ordnungsausschuss  
 Tauenzienstraße, 5  
 3. APR. 2024  
 39576 Hanserstadt Stendal



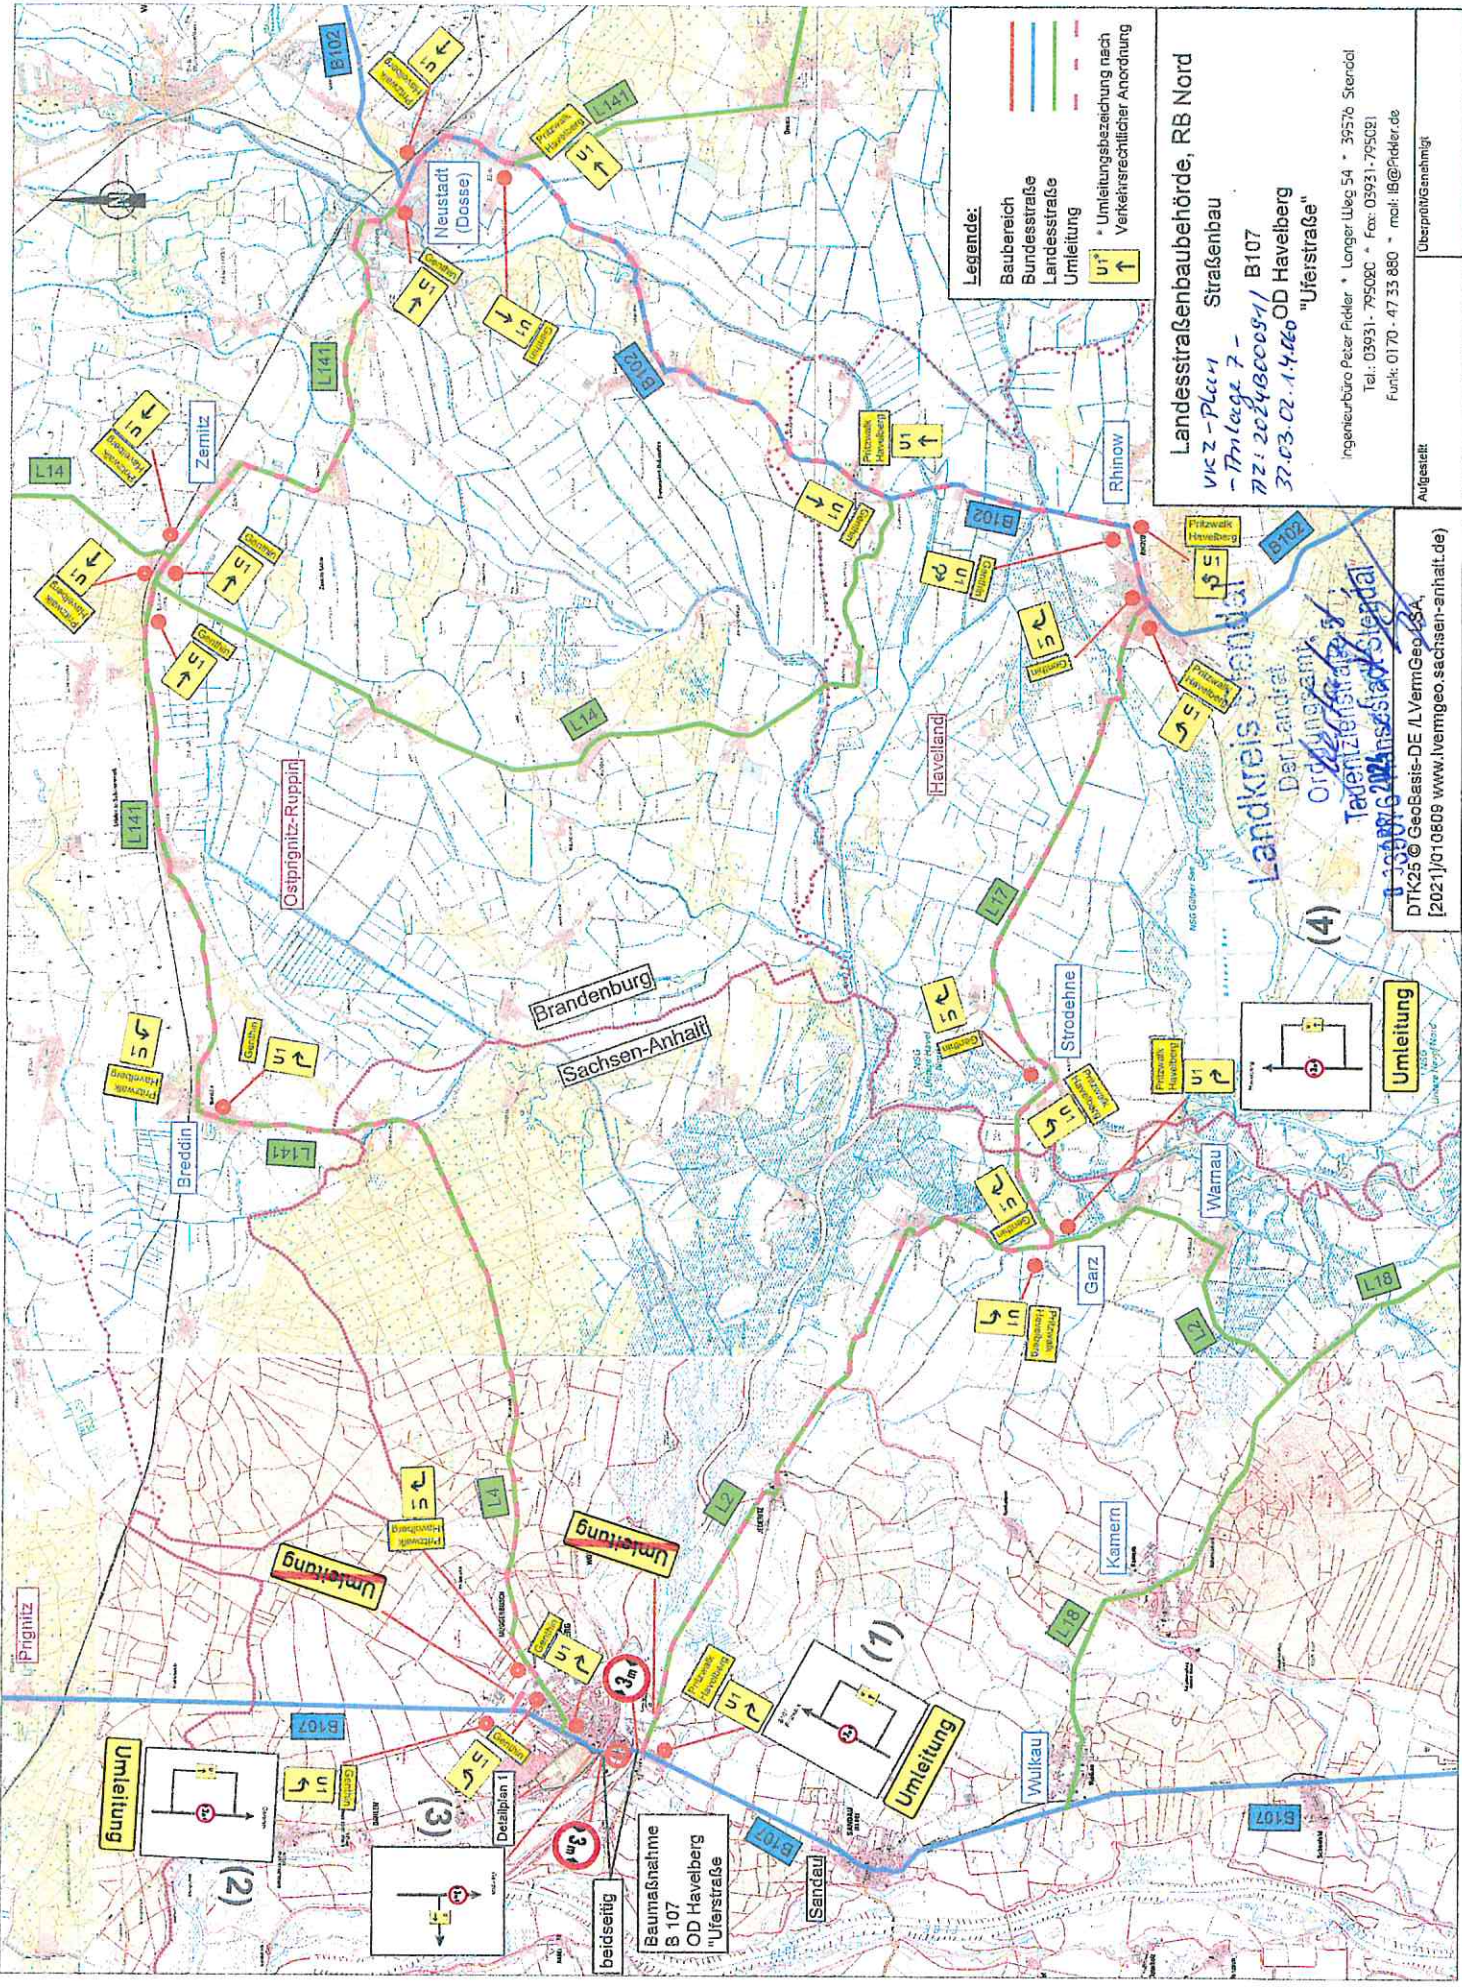

**Legende:**

- Baubereich
- Bundesstraße
- Landesstraße
- Umleitung
- U1\* \* Umleitungsbezeichnung nach Verkehrsrechtlicher Anordnung



**Landesstraßenbaubehörde, RB Nord**  
 Straßenbau  
 Vik Z - Platz  
 - Anlage 7 -  
 72: 2024/00091/ B107  
 37.03.02.14.06 OD Havelberg  
 "Uferstraße"

Ingenieurbüro Peter Fickler \* Langer Lieg 54 \* 39576 Stendal  
 Tel.: 03931-795080 \* Fax: 03931-795081  
 Funk: 0170-47 33 880 \* mail: ib@fickler.de

Aufgeleitet: Überprüfungsmaßstab



DTK25 © GeoBasis-DE / LVermGeo / LSA  
 [2021]010609 www.lvermgeo.sachsen-anhalt.de

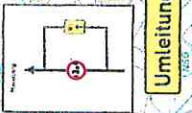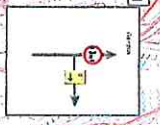


**Umleitung**




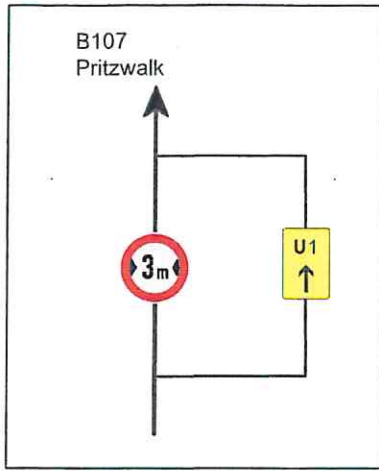


VZ 458  
Planskizze 1  
B107 / L2 (017)

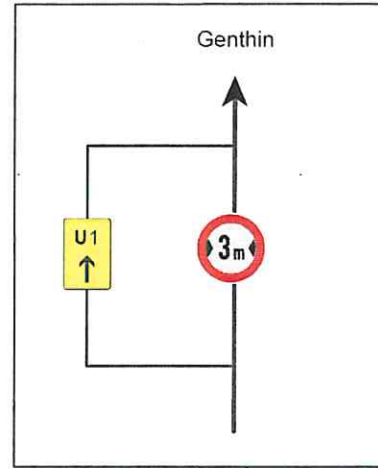

VZ 458  
Planskizze 2  
B107 / Pritzwalker Str. Ausbau

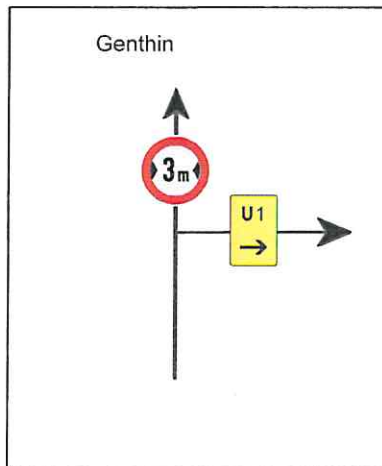

VZ 458  
Planskizze 2  
B107 / Bahnhofstraße

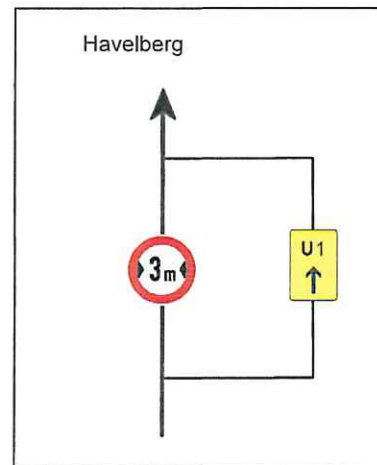

VZ 458  
Planskizze 4  
L2 / Garz

Verkehrszeichenplan  
- Anlage 8 -  
AZ: 2024B0009-1/  
32.03.02.1.4.060

Landkreis Stendal

Der Landrat  
Ordnungsamt  
Laurentzienstraße 5  
09578 Händelstadt Stendal

Landesstraßenbaubehörde, RB Nord

Straßenbau

B107

Uferstraße Havelberg

Planskizzen

Ingenieurbüro Peter Pickler \* Langer Weg 54 \* 39576 Stendal

Tel.: 03931-795020 \* Fax: 03931-795021


Funk: 0170-4733880 \* mail: IB@Pickler.de

Aufgestellt

Überprüft/Genehmigt



Verkehrszeichensplan - Anlage 9 -  
WZ: 2024B000311 32.03.02.1.4.060  
Hausstadt Havelberg, Uferstr.

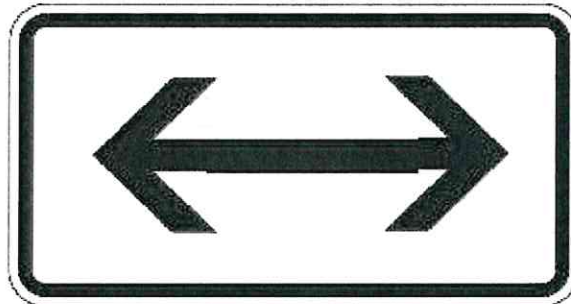

Landkreis Stendal  
Der Landrat  
Ordnungsamt  
Tautzschstraße 5  
39576 Hausstadt Stendal  
8.3. APR. 2024



Anlage 10 - Sammelplatz Abfall  
AZ: 2024B0009 1/32.03.02.1.4.060



Landkreis Stendal

Der Landrat  
Ordnungsamt

Taentzienstraße 5

39576 Hansstadt Stendal

*Bestätigt:*  
*i.A. S.*

03. APR. 2024





